


La información, perspectivas y documentación gráfica que aparecen en este folleto son orientativas, y están sujetas a modificaciones derivadas del proyecto de Ejecución y de construcción, todo ello reflejado en su momento decorativo. La restante información contemplada en R.D.515/1989/21 de abril, se encuentra en nuestras oficinas para su consulta.

PLANTA TERCERA (Baja Duplex)

PORTAL 1	
A	SUP. UTIL: 116.05 m ² +4.40t.=120.45m ²
B	SUP. UTIL: 101.65m ² +5.80t.=107.45m ²
C	SUP. UTIL: 114.75 m ² +8.20.=122.95m ²
D	SUP. UTIL: 96.90 m ² +5.60t.=102.50m ²
E	SUP. UTIL: 108.15 m ² +5.20t.=113.35m ²
F	SUP. UTIL: 120.00 m ² +4.60t.=124.60m ²
G	SUP. UTIL: 121.40 m ² +4.60.=126.00m ²

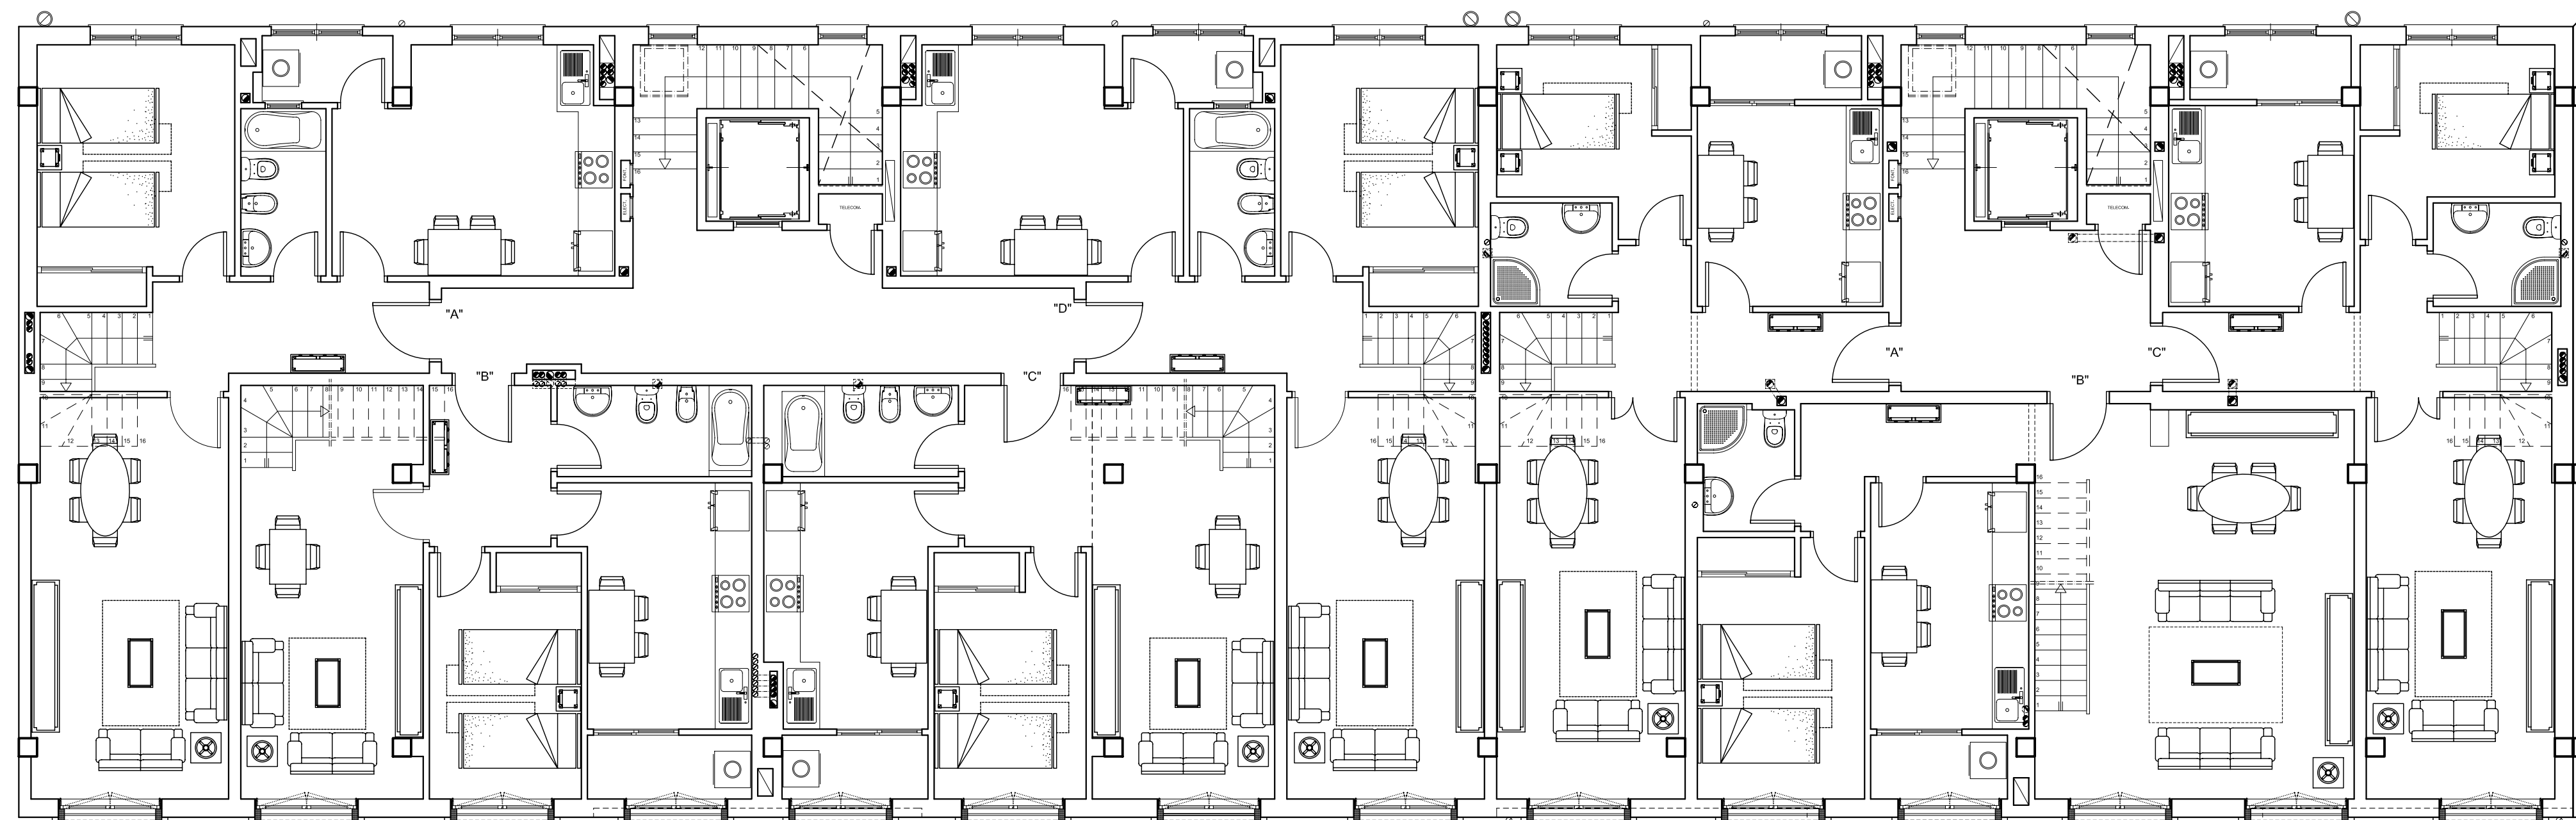

PLANTA TERCERA (Baja Duplex)

**PISOS Y DUPLEX CON
PLAZA DE GARAJE Y TRASTERO
LOCALES COMERCIALES**

